

COMUNE DI MONTE SAN PIETRO

DESCRIZIONE DEI LAVORI

PIANO PARTICOLAREGGIATO DEL COMPARTO URBANISTICO DI TRASFORMAZIONE N.11 "BADIA DI SOPRA"

SPAZIO RISERVATO ALL'U.T.

NUMERO PROTOCOLLO U.T.

DATI ELABORATO

Committente:

Costruzioni
LANZARINI s.r.l.

OGGETTO ELABORATO

**DOCUMENTAZIONE CATASTALE
E STRALCIO P.R.G.**

Progettazione:

iSIC!
ARCHITETTURE
StudiIvanoeCastori

arch. Ivanoe Castori
arch. Elisa Stocchi
geom. Andrea Budriesi

I-40033 Casalecchio di Reno via G. Parini, 5
T +390516133220 F +390512985064
info@sicarchitettura.it www.sicarchitettura.it



TAVOLA N.

DC

SCALA

Comm.	File	Emissione	Disegno	Verifica	Data	Aggiornamento
1110	1110-PP-DC	PIANO PARTICOLAREGGIATO	CV	IC	FEBBRAIO 2013	1
						2
						3
						4
						5


N=4919300

Ufficio Provinciale di Bologna - Territorio Servizi Catastali - Direttore SANFELICE STEFANO

Visura telematica(0,90 euro)

E=1669200

1 Particella: 1008

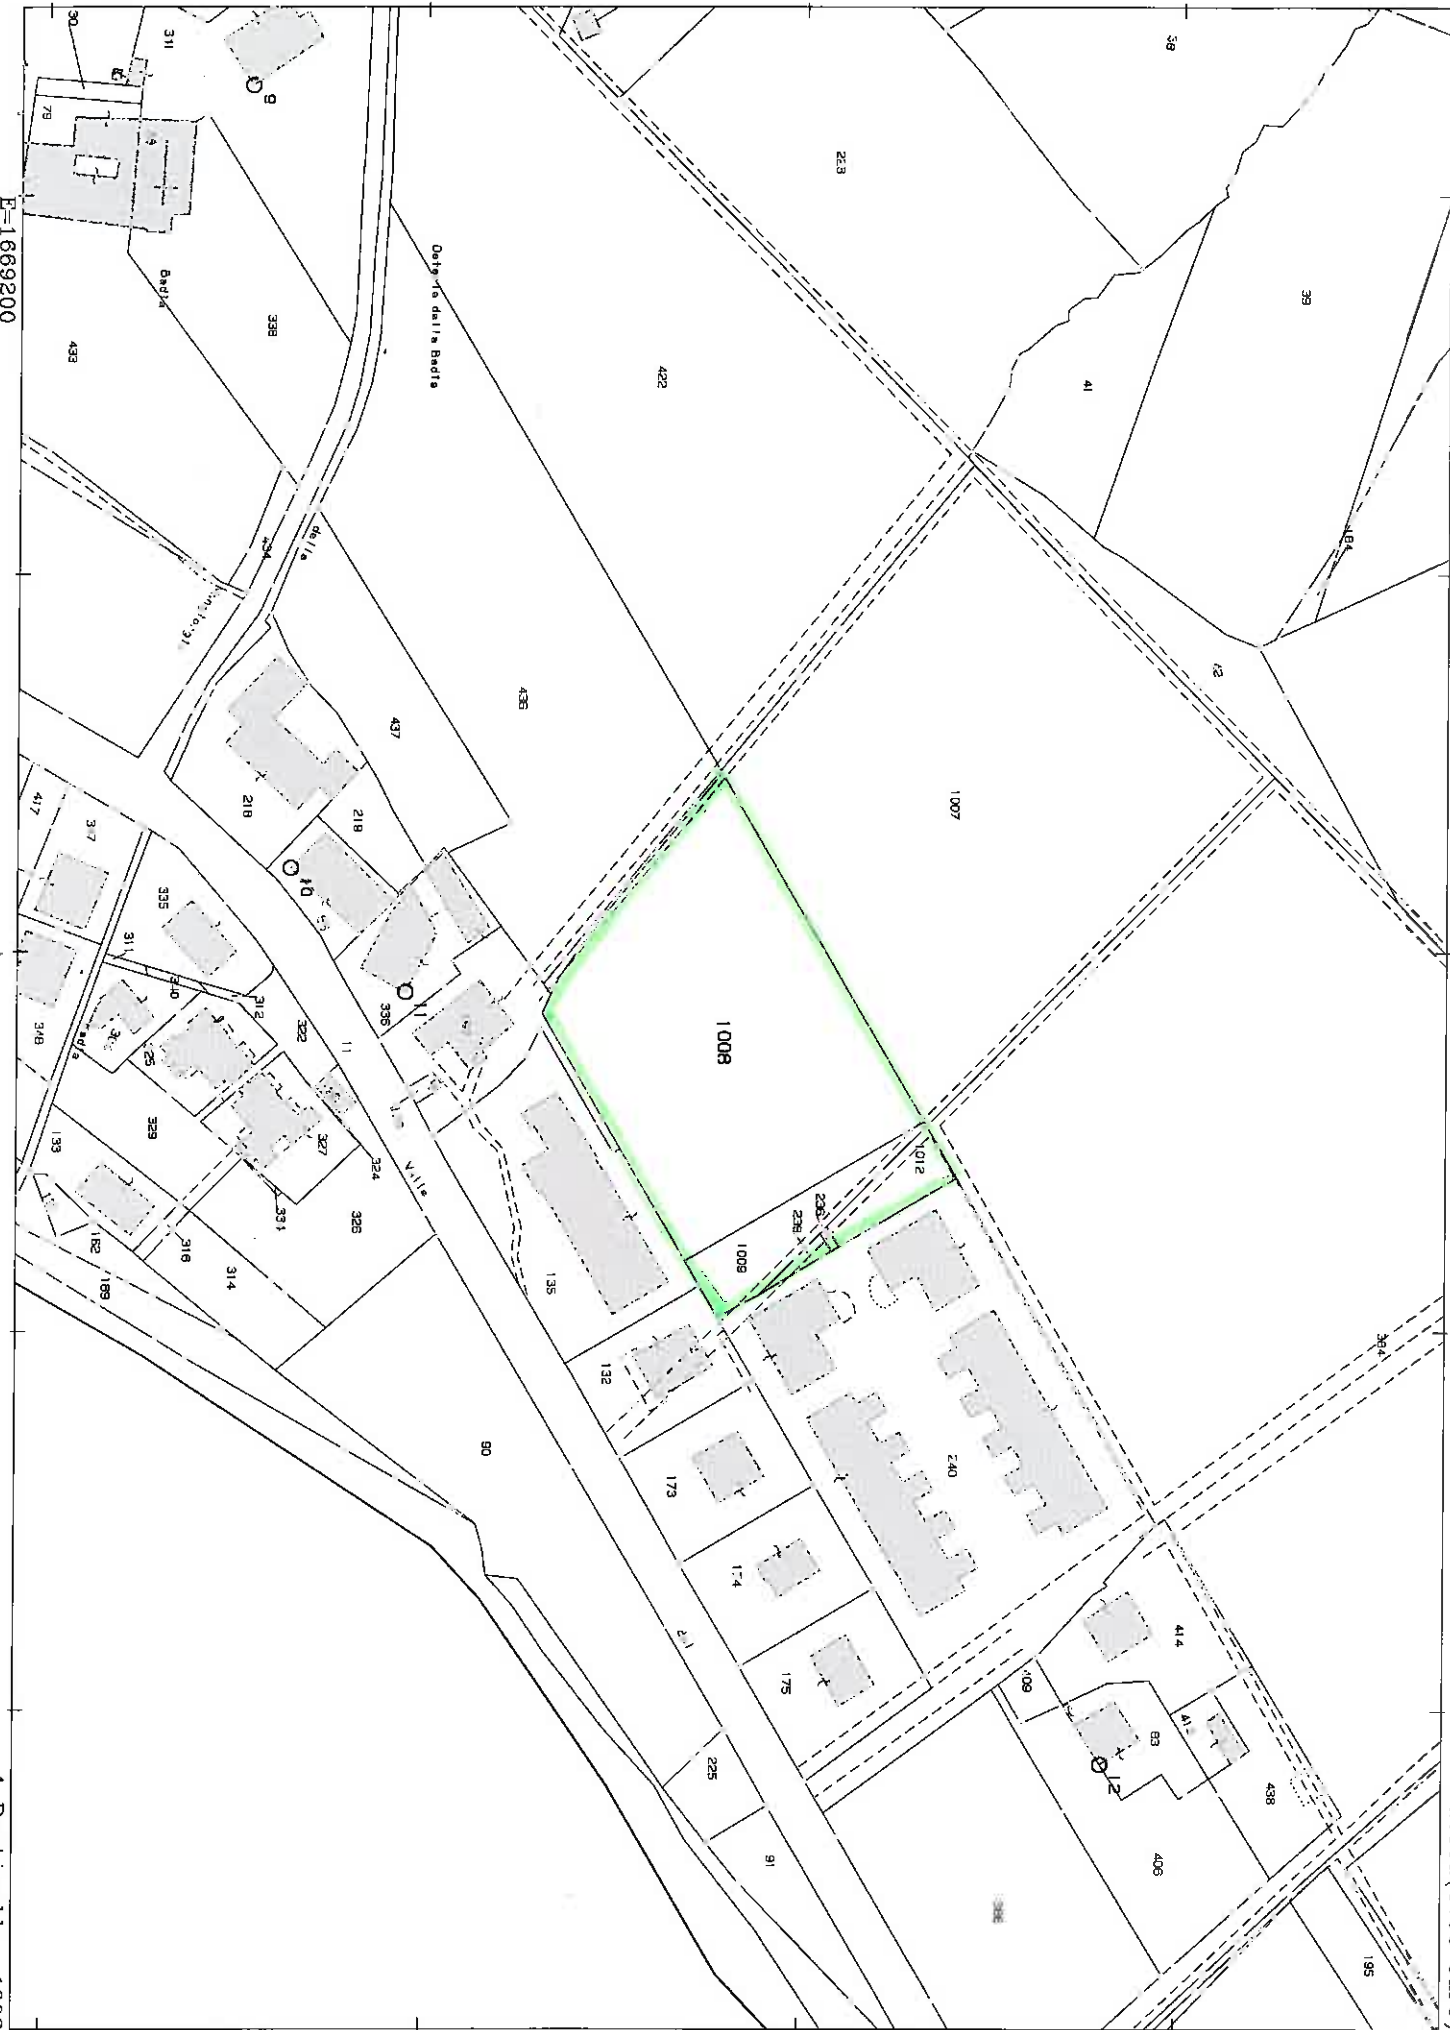

Comune: MONTE SAN PIETRO
Foglio: 46

Scala originale: 1:2000
Dimensione cornice: 534.000 x 378.000 metri

1-Mar-2013 9:06
Prot. n. T18916/2013



Ufficio Provinciale di Bologna - Territorio
Servizi Catastali

Visura per immobile

Situazione degli atti informatizzati al 01/03/2013

Data: 01/03/2013 - Ora: 09.10.33
Visura n.: T20748 Pag: 1
Fine

Dati della richiesta	Comune di MONTE SAN PIETRO (Codice: F627)		
Catasto Terreni	Provincia di BOLOGNA		
	Foglio: 46 Particella: 1008		

Immobile

DATI IDENTIFICATIVI				DATI CLASSAMENTO					DATI DERIVANTI DA		
N.	Foglio	Particella	Sub	Porz	Qualità Classe	Superficie(m²) ha are ca		Deduz	Reddito		
1	46	1008		-	SEMINATIVO 1	68	95		Dominicale Euro 32,05 L. 62,055	Agrario Euro 40,95 L. 79,293	
Notifica					Partita		2006		FRAZIONAMENTO del 29/11/1993 n. 49607 .5/1993 in atti dal 29/11/1993		
Annotazioni				sr							

INTESTATO

N.	DATI ANAGRAFICI		CODICE FISCALE	DIRITTI E ONERI REALI
1	COSTRUZIONI LANZARINI SRL con sede in MONTE SAN PIETRO		03728760376*	(1) Proprieta ` per 1000/1000
DATI DERIVANTI DA		ISTRUMENTO (ATTO PUBBLICO) del 25/02/1994 Voltura n. 4287 .1/1994 in atti dal 16/11/1994 Repertorio n. : 66689 Rogante: VICO C. Sede: BOLOGNA Registrazione: PU Sede: BOLOGNA n. 2770 del 14/03/1994		

Unità immobiliari n. 1

Tributi erariali: Euro 0,90

Visura telematica



Ufficio Provinciale di Bologna - Territorio
Servizi Catastali

Data: 01/03/2013 - Ora: 09.11.27
Visura n.: T21136 Pag. 1

Fine

Visura per immobile

Situazione degli atti informatizzati al 01/03/2013

Dati della richiesta	Comune di MONTE SAN PIETRO (Codice: F627)		
Catasto Terreni	Provincia di BOLOGNA		
	Foglio: 46 Particella: 1009		

Immobile

N.		DATI IDENTIFICATIVI			DATI CLASSAMENTO					DATI DERIVANTI DA		
		Foglio	Particella	Sub	Porz	Qualità Classe	Superficie(m²) ha are ca		Deduz	Reddito		
1		46	1009		-	SEMINATIVO 1	08	14		Dominicale Euro 3,78 L. 7.326	Agrario Euro 4,83 L. 9.361	
		FRAZIONAMENTO del 29/11/1993 n. 49607 .5/1993 in atti dal 29/11/1993										
Notifica							Partita		2006			

INTESTATO

N.	DATI ANAGRAFICI		CODICE FISCALE	DIRITTI E ONERI REALI
1	COSTRUZIONI LANZARINI SRL con sede in MONTE SAN PIETRO		03728760376*	
DATI DERIVANTI DA		ISTRUMENTO (ATTO PUBBLICO) del 25/02/1994 Voltura n. 4287 .1/1994 in atti dal 16/11/1994 Repertorio n. : 66689 Rogante: VICO C. Sede: BOLOGNA Registrazione: PU Sede:		
		BOLOGNA n. 2770 del 14/03/1994		

Unità immobiliari n. 1

Tributi erariali: Euro 0,90

Visura telematica



Ufficio Provinciale di Bologna - Territorio
Servizi Catastali

Data: 01/03/2013 - Ora: 09.11.50
Visura n.: T21332 Pag. 1

Fine

Visura per immobile

Situazione degli atti informatizzati al 01/03/2013

Dati della richiesta	Comune di MONTE SAN PIETRO (Codice: F627)		
Catasto Terreni	Provincia di BOLOGNA		
	Foglio: 46 Particella: 1012		

Immobile

DATI IDENTIFICATIVI			DATI CLASSAMENTO					DATI DERIVANTI DA	
N.	Foglio	Particella	Sub	Porz	Qualità Classe	Superficie(m²)	Deduz	Reddito	
						ha are ca		Dominicale	Agrario
1	46	1012		-	SEMIN ARBOR	04 02		Euro 1,87 L. 3.618	Euro 2,39 L. 4.623
Notifica						Partita	5989	FRAZIONAMENTO del 29/11/1993 n. 49607 .6/1993 in atti dal 29/11/1993	

INTESTATO

N.	DATI ANAGRAFICI	CODICE FISCALE	DIRITTI E ONERI REALI
1	SRL COSTRUZIONI LANZARINI con sede in MONTE SAN PIETRO	03728760376*	(1) Proprietà per 1000/1000

Unità immobiliari n. 1

Tributi erariali: Euro 0,90

Visura telematica



Ufficio Provinciale di Bologna - Territorio
Servizi Catastali

Data: 01/03/2013 - Ora: 09.12.28
Visura n.: T21611 Pag: 1

Fine

Visura per immobile

Situazione degli atti informatizzati al 01/03/2013

Dati della richiesta	Comune di MONTE SAN PIETRO (Codice: F627)		
Catasto Terreni	Provincia di BOLOGNA		
	Foglio: 46 Particella: 236		

Immobile

N.		DATI IDENTIFICATIVI			DATI CLASSAMENTO					DATI DERIVANTI DA	
		Foglio	Particella	Sub	Porz	Qualità Classe	Superficie(m²)		Deduz	Reddito	
							ha are ca			Dominicale	Agrario
1		46	236		-	SEMIN ARBOR	1	00 15		Euro 0,07 L. 135	Euro 0,09 L. 173
Notifica											
Annotazioni								Partita	3205		



Data: 01/03/2013 - Ora: 09.12.51 Fine

Visura n.: T21777 Pag: 1

Visura per immobile

Situazione degli atti informatizzati al 01/03/2013

Immobile

INTESTATO

Unità immobiliari n. 1

Tributi erariali: Euro 0,90

Visura telematica



Ufficio Provinciale di Bologna - Territorio
Servizi Catastali

Visura per soggetto

limitata ad un comune

Situazione degli atti informatizzati al 01/03/2013

Data: 01/03/2013 - Ora: 09.07.52

Visura n.: T19601 Pag: 1

Fine

Dati della richiesta	Denominazione: COSTRUZIONI LANZARINI S.R.L.
Soggetto individuato	Terreni e Fabbricati siti nel comune di MONTE SAN PIETRO (Codice: F627) Provincia di BOLOGNA COSTRUZIONI LANZARINI S.R.L. con sede in MONTE SAN PIETRO C.F.: 00654921204

1. Unità Immobiliari site nel Comune di MONTE SAN PIETRO(Codice F627) - Catasto dei Fabbricati

N.	DATI IDENTIFICATIVI				DATI DI CLASSAMENTO					ALTRE INFORMAZIONI		
	Sezione Urbana	Foglio	Particella	Sub	Zona Cens.	Micro Zona	Categoria	Classe	Consistenza	Rendita	Indirizzo	Dati ulteriori
1		46	240	111			area urbana		65 m²		VIA LAVINO piano: T; VARIAZIONE del 23/03/2000 n. L00937 .1/2000 in atti dal 23/03/2000 FRAZIONAMENTO E FUSIONE F1 BCNC	
2		46	240	112			area urbana		65 m²		VIA LAVINO piano: T; VARIAZIONE del 23/03/2000 n. L00937 .1/2000 in atti dal 23/03/2000 FRAZIONAMENTO E FUSIONE F1 BCNC	

Totale: m² 130 Rendita:

Intestazione degli immobili indicati al n. 1

N.	DATI ANAGRAFICI	CODICE FISCALE	DIRITTI E ONERI REALI
1	COSTRUZIONI LANZARINI S.R.L. con sede in MONTE SAN PIETRO	00654921204 ^(*)	(1) Proprietà

Unità immobiliari n. 2
Tributi erariali: Euro 0,90

Visura telematica

